


POW. BALKONU 9,0m²

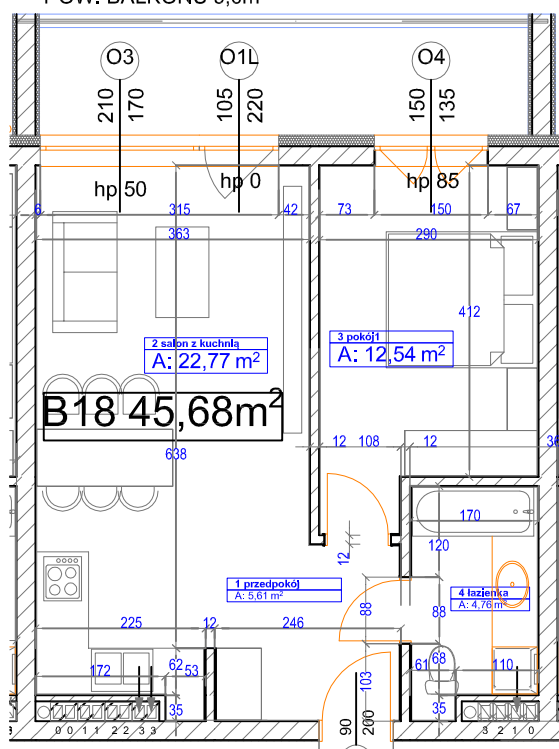

MIESZKANIE A/306			
LP	NAZWA POMIESZCZENIA	RODZAJ POSADZKI	POWIERZCHNIA
01	PRZEDPOKÓJ	WG NAJEMCY	5,61m ²
02	SALON Z KUCHNIĄ	WG NAJEMCY	22,77m ²
03	POKÓJ 1	WG NAJEMCY	12,54m ²
04	ŁAZIENKA	WG NAJEMCY	4,76m ²
		ŁĄCZNIE	45,68m ²

Powierzchnię pomieszczeń obliczono wg PN-ISO 9836:1997 przy założeniu grubości tynku 1.0cm.

SKALA:

1:100

RÓŻA WIATRÓW:



PODZIAŁKA:

